


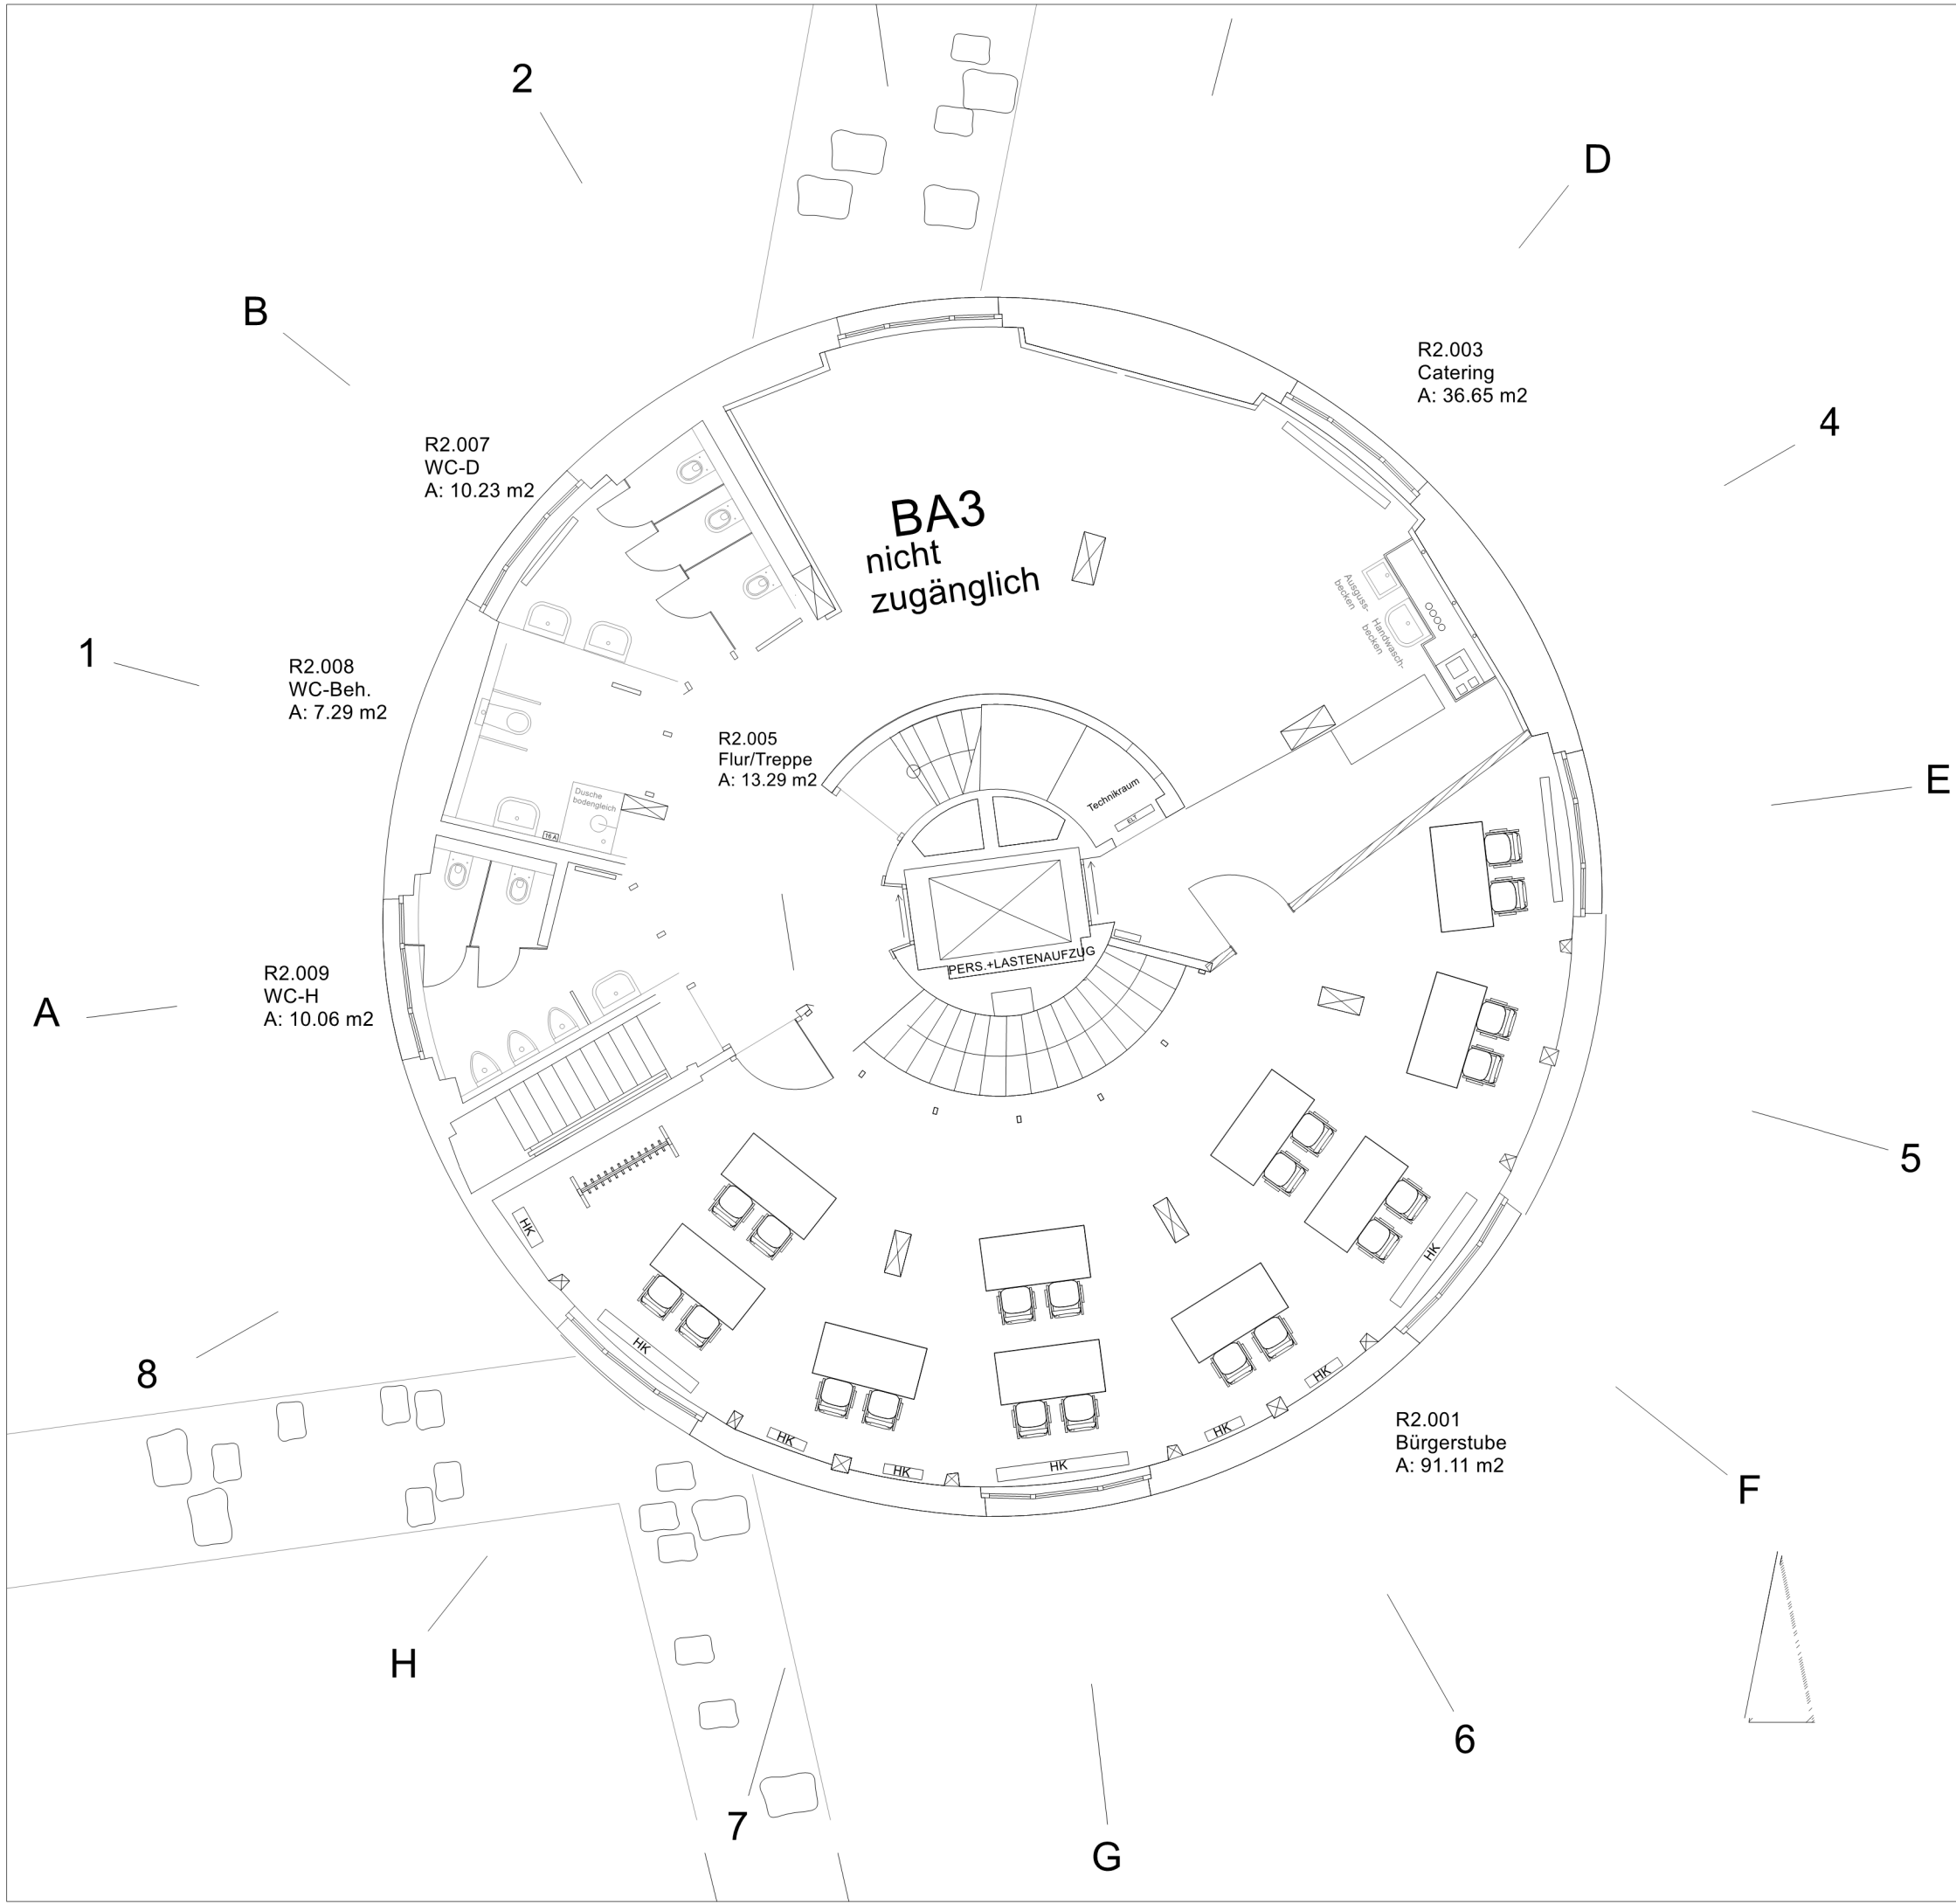

2. Obergeschoss (Burgstube):
20 Personen
3. Obergeschoss (Turmsaal):
Max. 179 Personen



ESSLINGEN

live

KULTUR UND KONGRESS GMBH

www.esslingenlive.de

Halle / Objekt:

Dicker Turm

Gebäudebereich:

2. Obergeschoss

Raum:

Burgstube

Bestuhlungsvariante:

Parlamentarisch 20 Pers.

gezeichnet:

Simon Pöschke

Plan-Nr.:

04

Datum:

20.04.2021

Maßstab:

1:100

Plangröße:

A3