


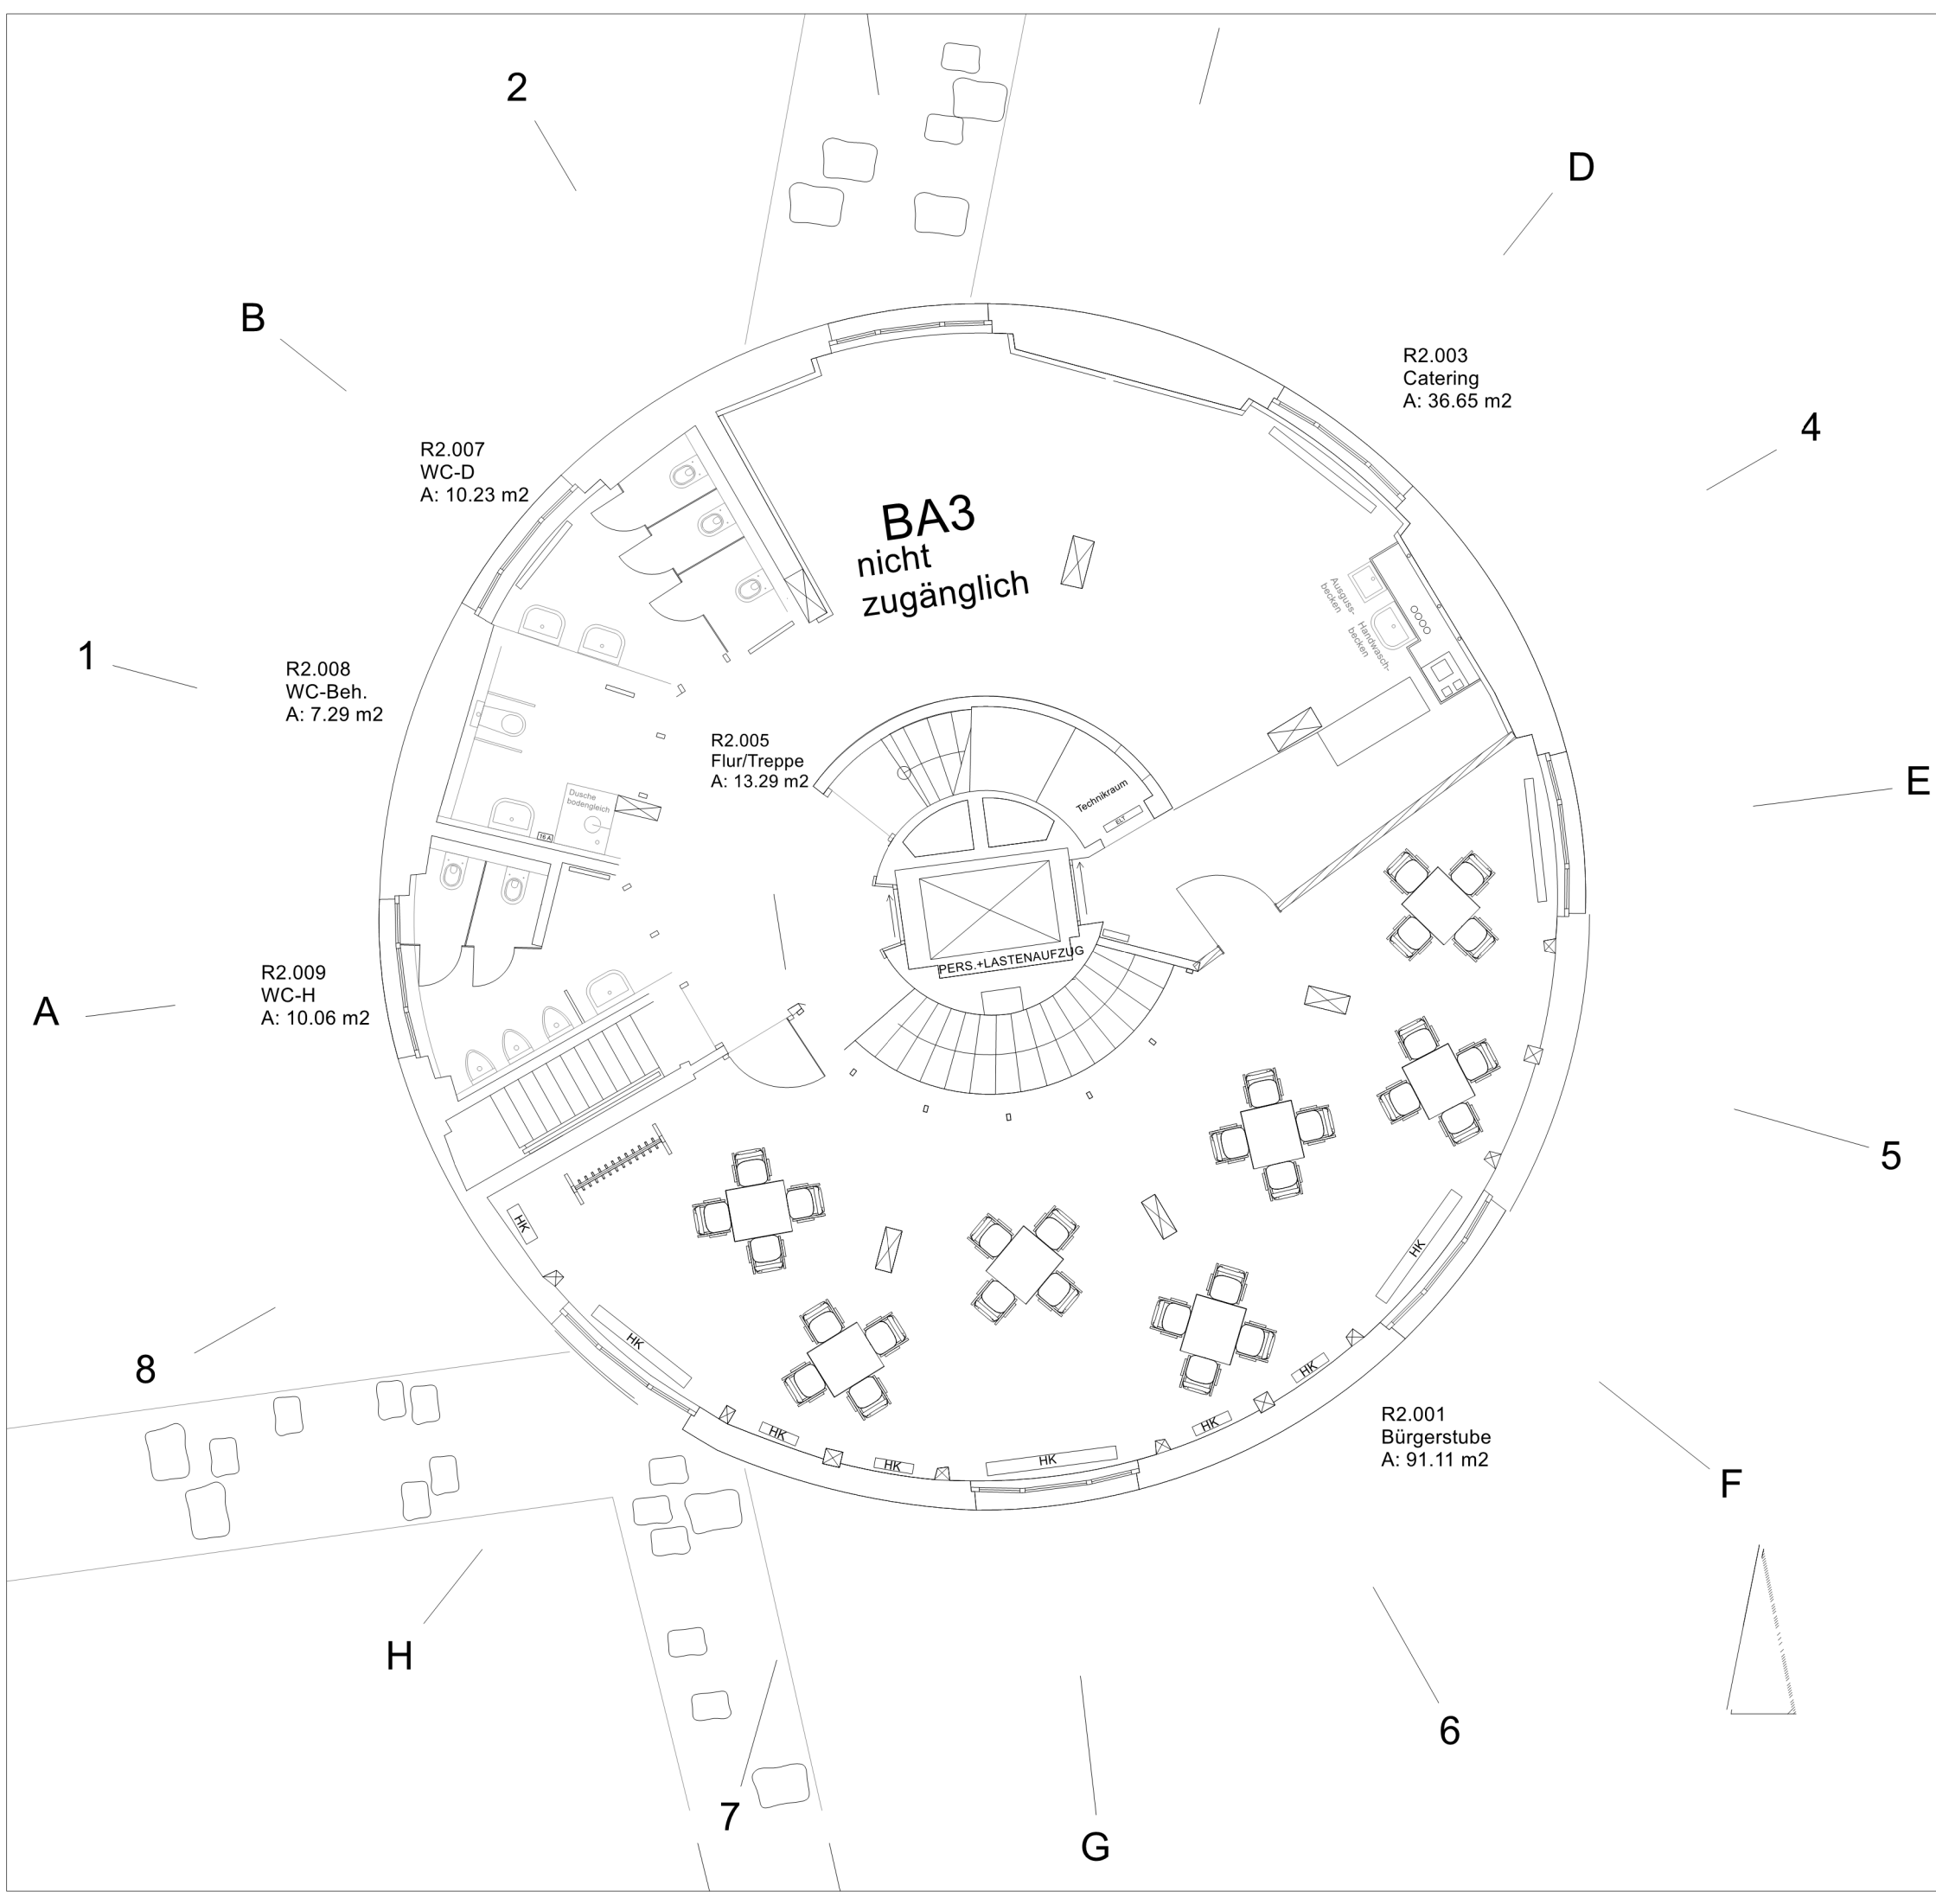

2. Obergeschoss (Burgstube):
28 Personen
3. Obergeschoss (Turmsaal):
Max. 171 Personen



ESSLINGEN

live

KULTUR UND KONGRESS GMBH

www.esslingenlive.de

<u>Halle / Objekt:</u> Dicker Turm	
<u>Gebäudebereich:</u> 2. Obergeschoss	
<u>Raum:</u> Burgstube	
<u>Bestuhlungsvariante:</u> Bankett 28 Pers.	
<u>gezeichnet:</u> Simon Pöschke	<u>Plan-Nr.:</u> 03
<u>Datum:</u> 20.04.2021	<u>Maßstab:</u> 1:100
	<u>Plangröße:</u> A3