




2. Obergeschoss (Burgstube):
70 Personen
3. Obergeschoss (Turmsaal):
Max. 129 Personen

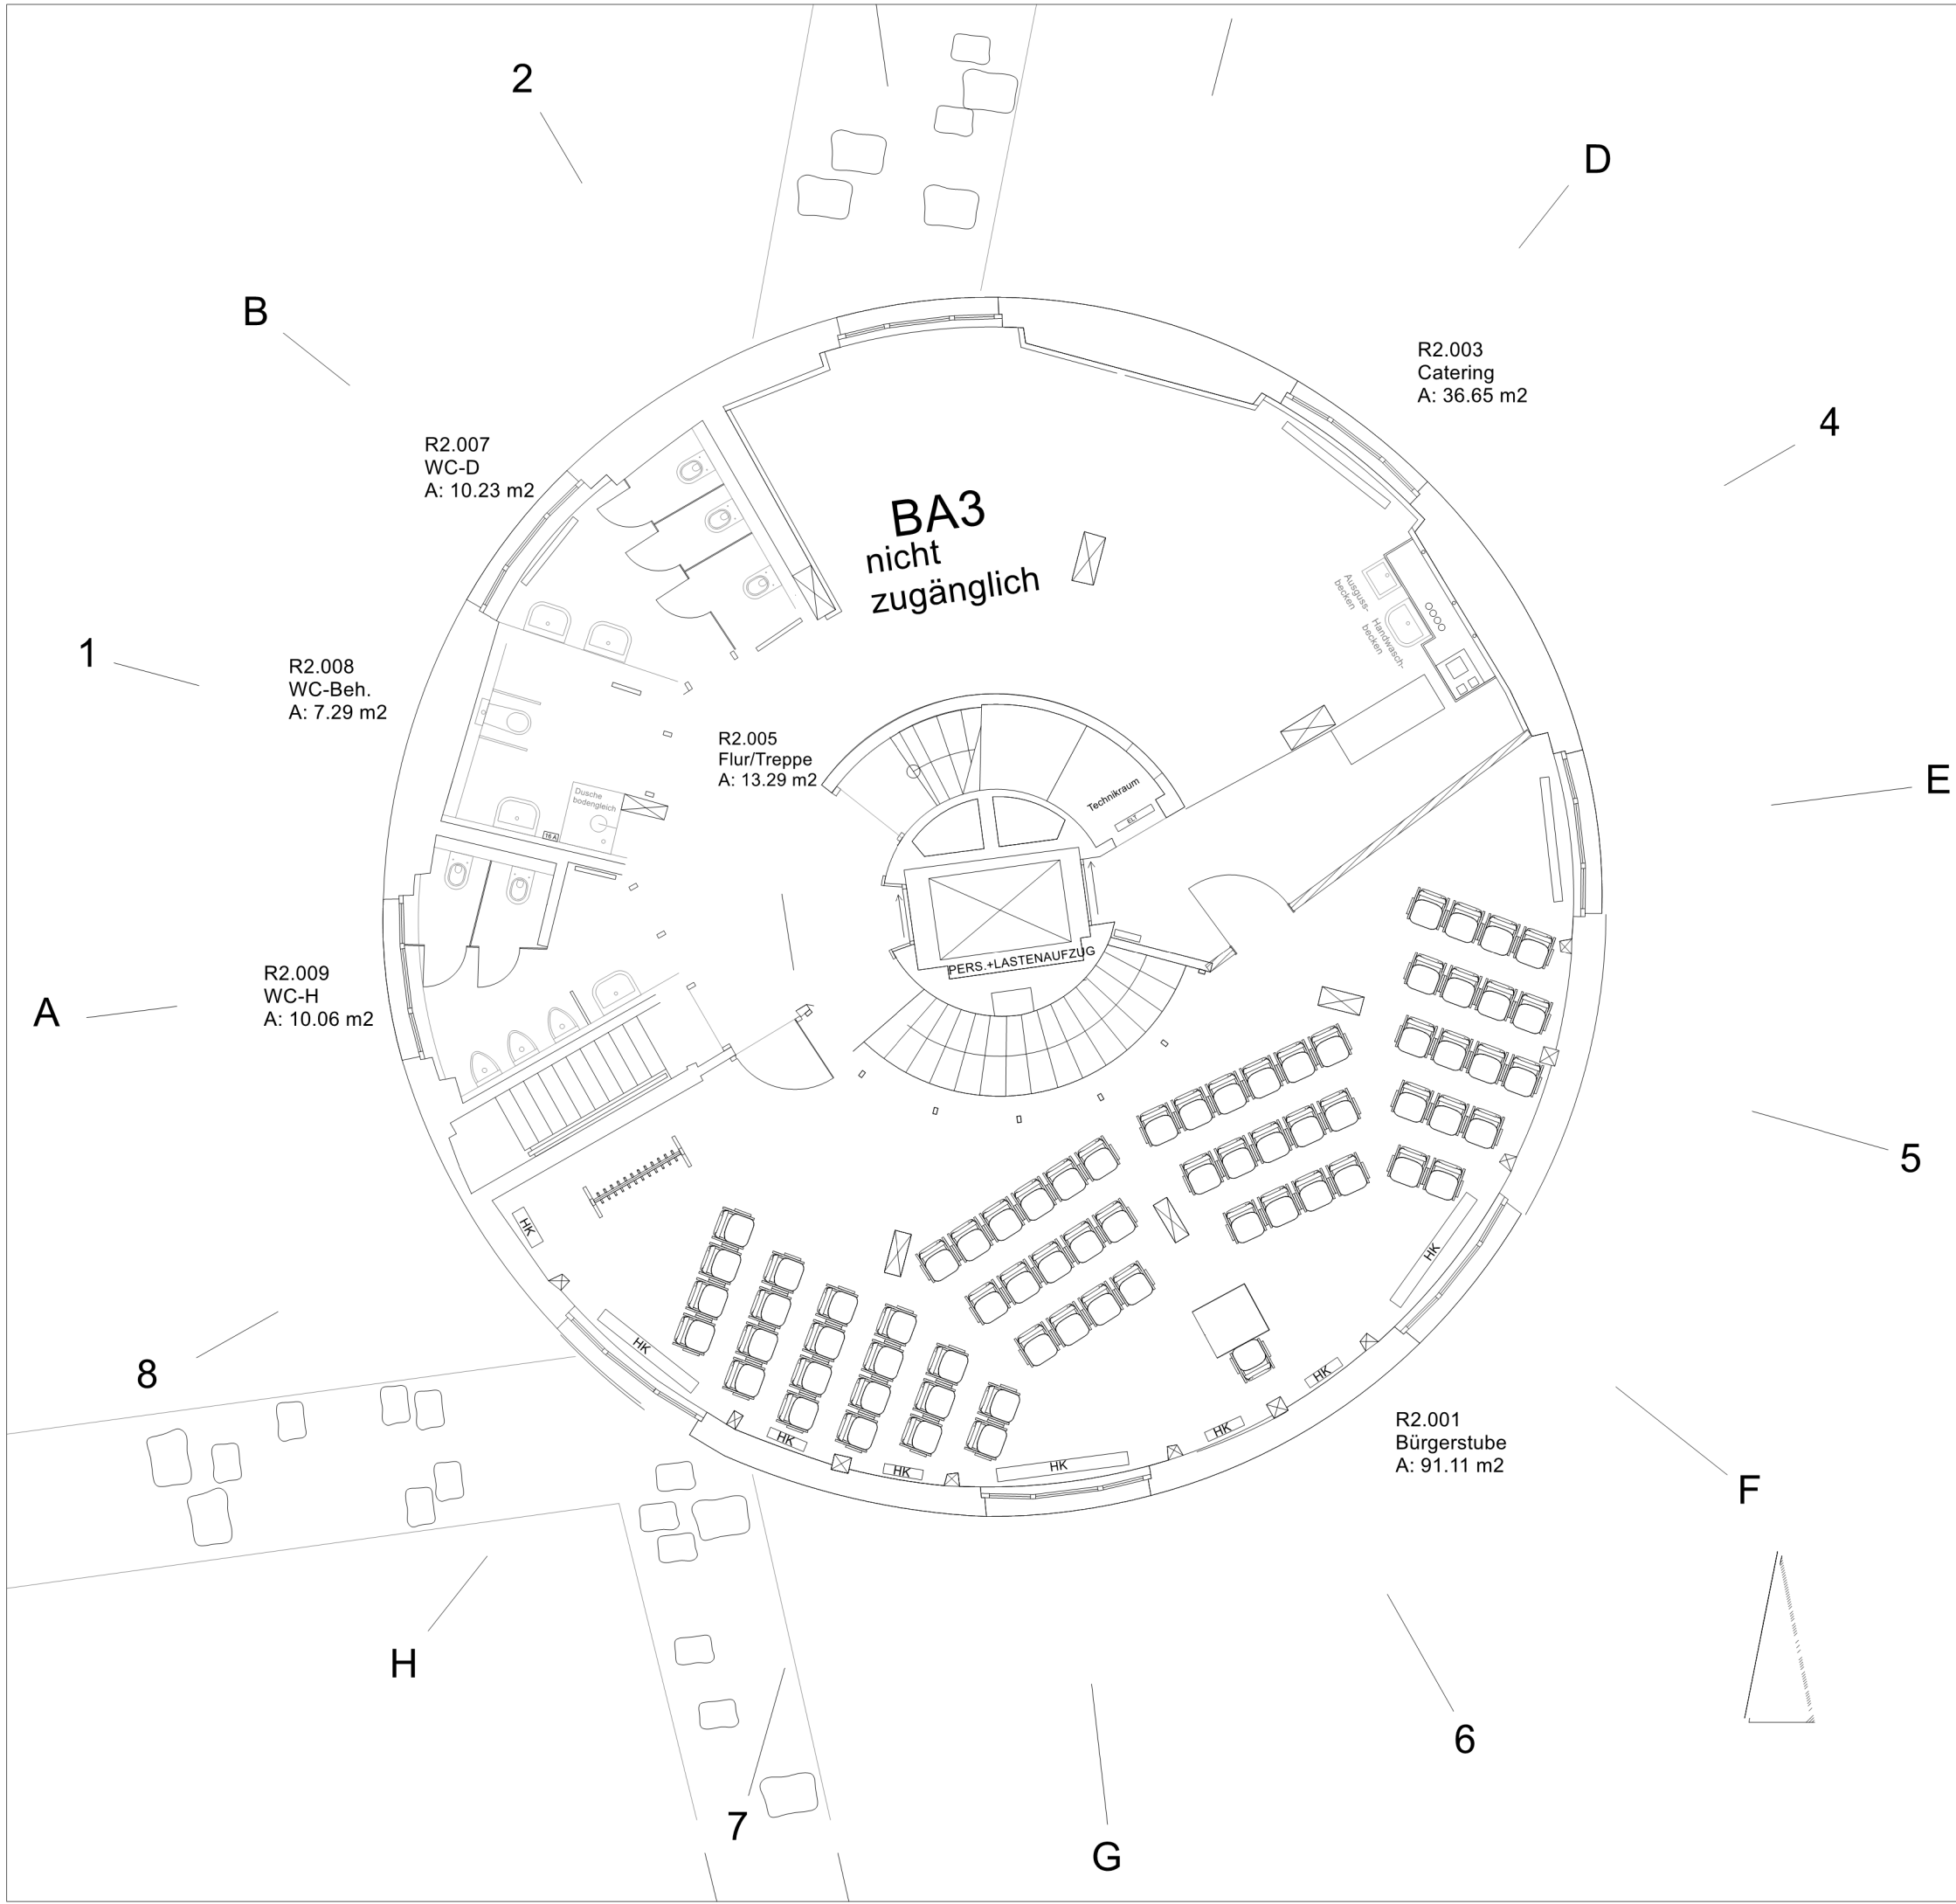

ESSLINGEN *live*
KULTUR UND KONGRESS GMBH
www.esslingenlive.de

<u>Halle / Objekt:</u> Dicker Turm			
<u>Gebäudebereich:</u> 2. Obergeschoss			
<u>Raum:</u> Burgstube			
<u>Bestuhlungsvariante:</u> Trauung Reihe 68 Pers.			
<u>gezeichnet:</u>	Simon Pöschke	<u>Plan-Nr.:</u>	05.1
<u>Datum:</u>	02.08.2021	<u>Maßstab:</u>	1:100
		<u>Plangröße:</u>	A3